


ЕЕ70-100ЭС17Л9ЖЮБЖ

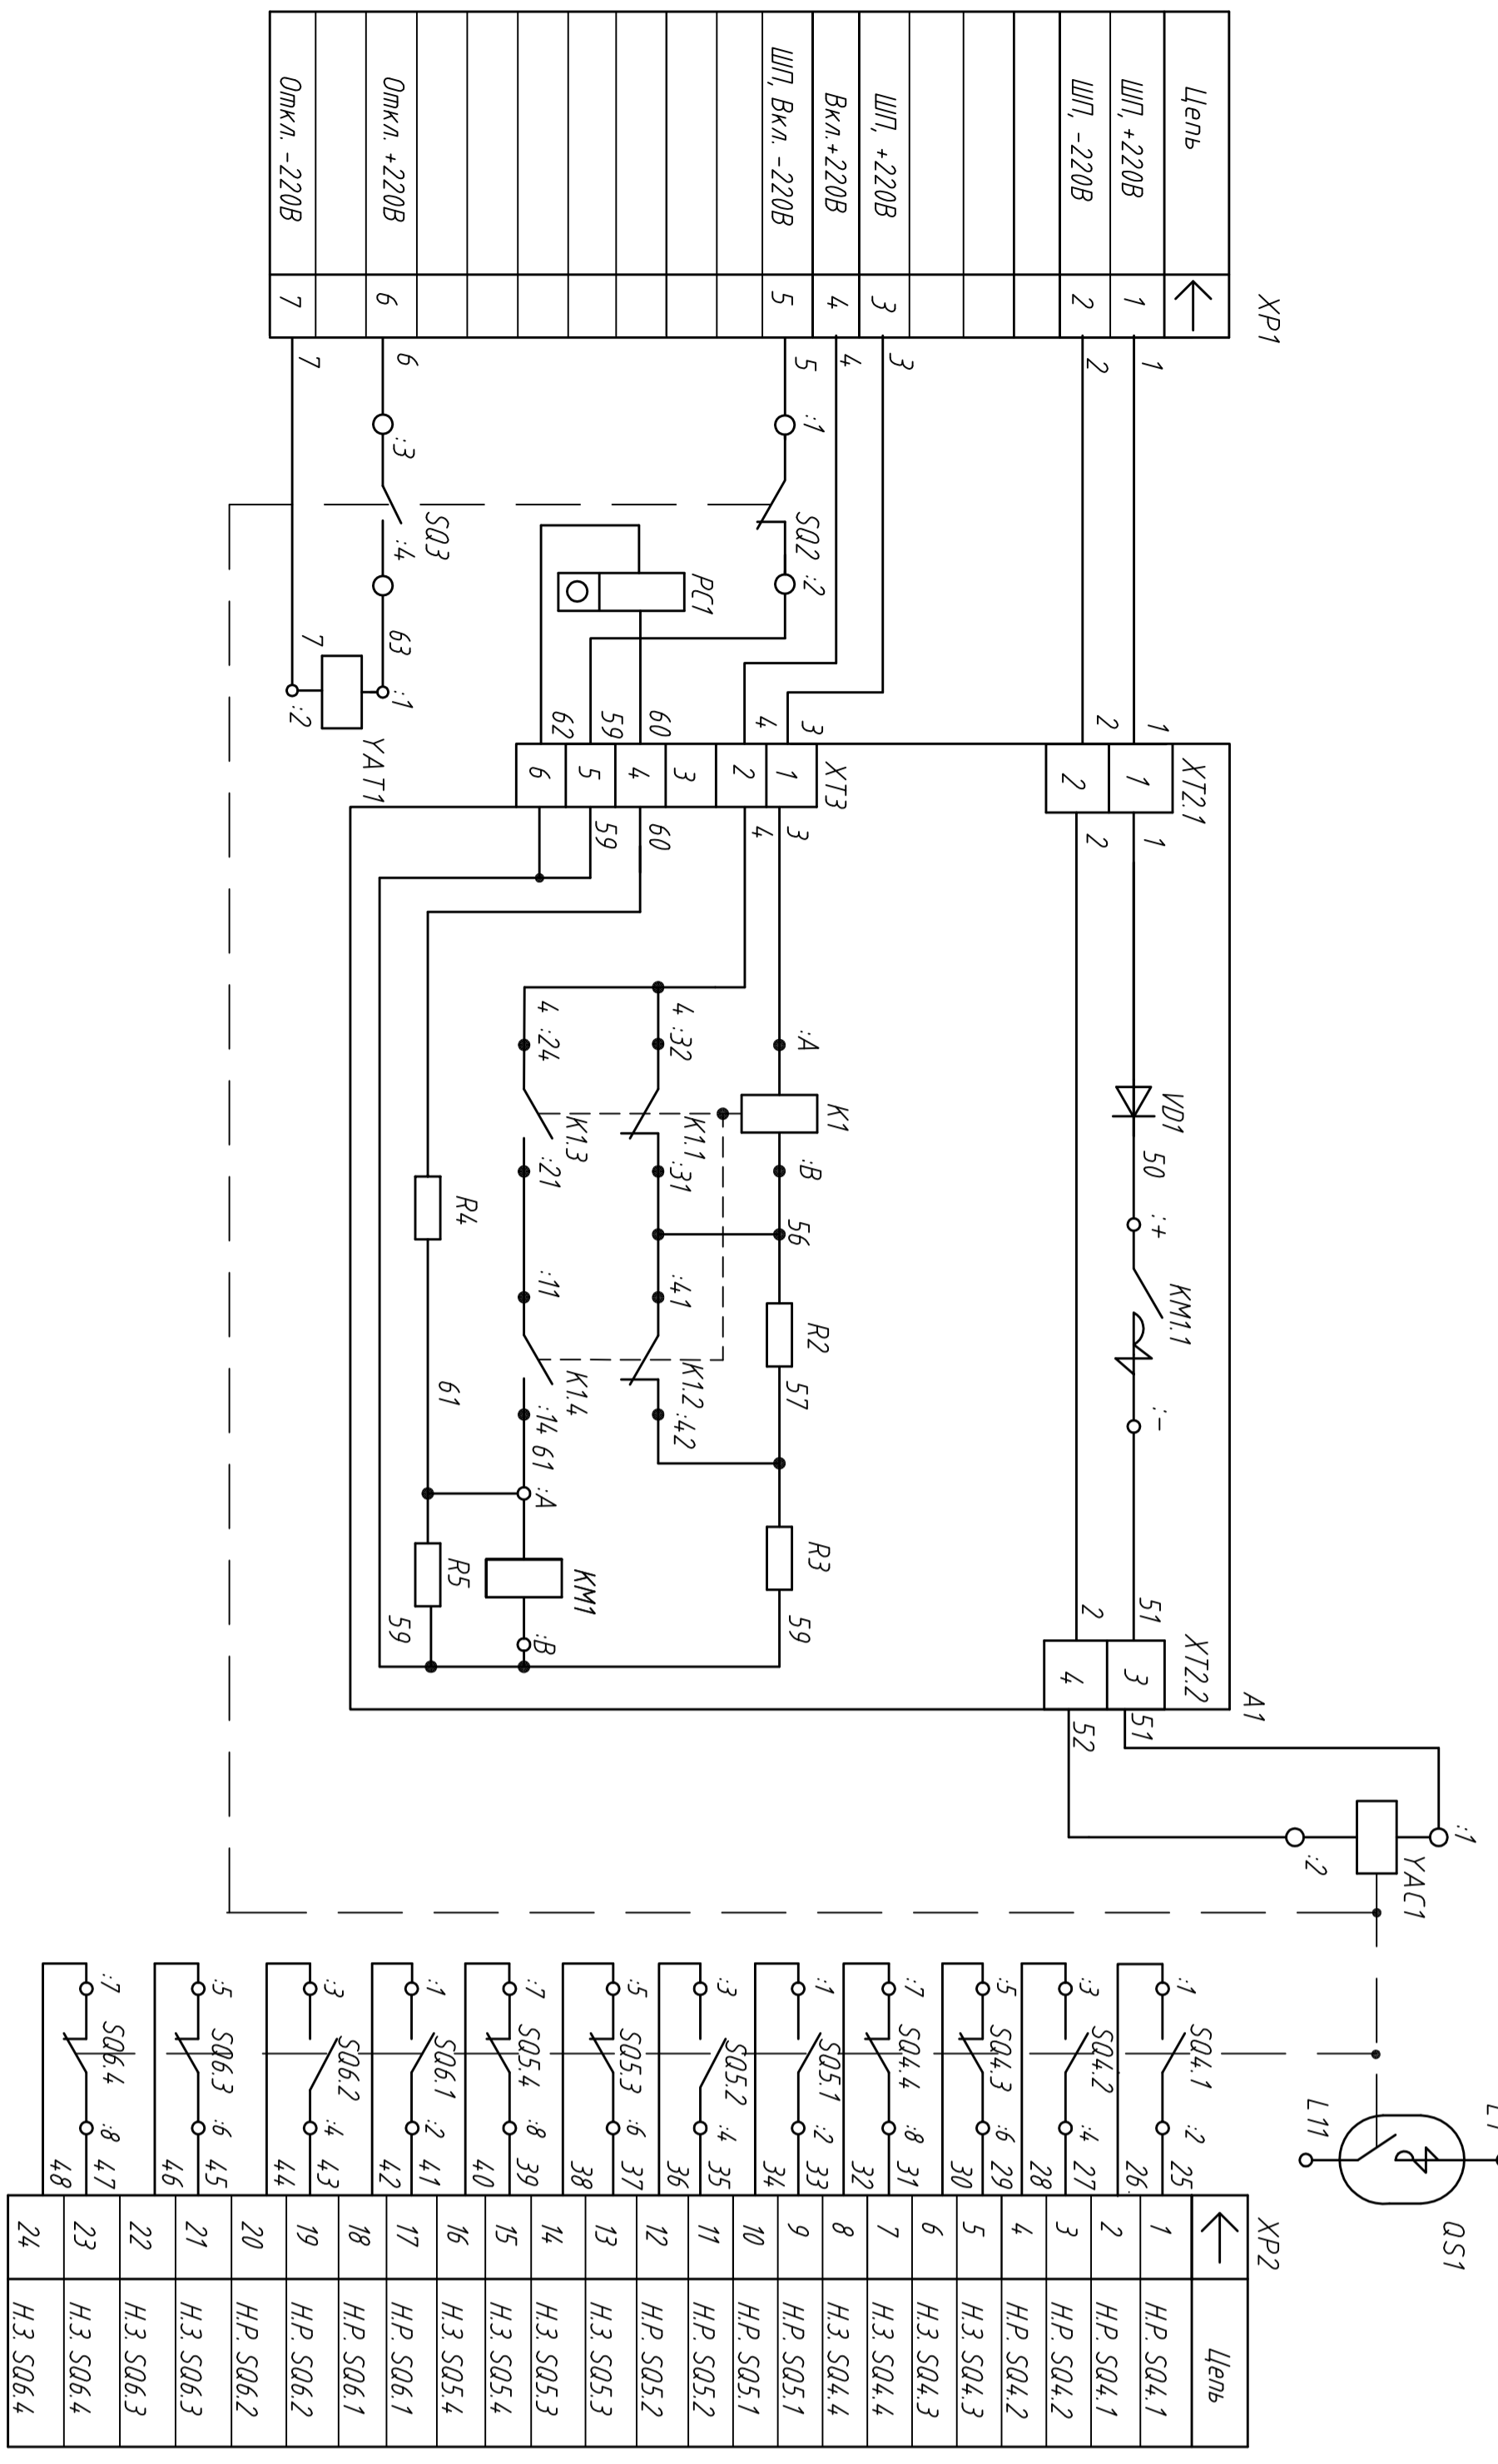

Поз. обознач.	Наименование	Кол.	Примечание
A1	Панель управления КЧЮЖ.687282.078-01		
K1	Реле РП-21М-004-УХЛ4 Б. 60В, пост. тока с розеткой типа1 ТЧ6-523593-80	1	
КМ1	Контактор КМ5100В УХЛ2, 220В пост. тока ТЧ6-93 БЖИ.64.44.13.001ТЧ	1	
R2	Резистор С5-35В-8-15 КОМ ±5% ОЖО.467.551 ТУ	1	
R3	Резистор С5-35В-16-3,9 КОМ ±5% ОЖО.467.551 ТУ	1	
R4	Резистор С5-35В-8-2,0 КОМ ±5% ОЖО.467.551 ТУ	1	
R5	Резистор С5-35В-8-1,0 КОМ ±5% ОЖО.467.551 ТУ	1	
VD1	Диод Д222-40Х-10 ТЧ6-95 ИЕАЛ1.432310.001ТЧ	1	
XT2	Колодка клеммная Б5/4, фирма Phoenix Contact код 27 16 04 6	1	
XT3	Колодка клеммная КЛ 16/8 РА DS код 29.401.0853.0 фирмы "Промэлектроника"	1	

Поз. обознач.	Наименование	Кол.	Примечание
PC1	Счетчик импльсов СИ 206-1 УХЛ4, 110В послепяного тока ТУ25-01.888-78	1	
QS1	Камера дугогасительная вакуумная КДВ2-35-25/1600 УХЛ2-1-1 ИМПБ.686485.0091ТЧ	1	
SQ2,SQ3	Узел контактный МБК БЖИ.685112.007	2	
SQ4...SQ6	Блок вспомогательных контактов (БВК-10) КЧЮЖ.64.2235.001	3	
XP1	Вилка Нап 16Е код 09 33 016 2601 ЗАО "Хардинг"	1	
XP2	Вилка Нап 24Е код 09 33 024 2601 ЗАО "Хардинг"	1	
УАС1	Электромагнит КЧЮЖ.677169.052	1	220В,15А
УАТ1	Электромагнит КЧЮЖ.677169.037-01	1	220В,0,7А

1. Исходное положение контактов SQ2...SQ6 выключателя обеспечено предохранительным их включением.
2. Наличие счетчика импльсов PC1 определяется требованием заказчика.
3. Выходы SQ2, SQ3 обозначены условно: 1,2 - н.р., 3,4 - н.з.
4. Выходы катушки контактора КМ1 обозначены условно.
5. Функциональное назначение контактов:
SQ2, SQ3-контакты блокировки в цепях включения и отключения выключателя;
SQ4...SQ6- контакты для внешних вспомогательных цепей.

КЧЮЖ.674.153.007-04ЭЭ			
Изм.	Лист	№ док-м.	Подп.
Разраб.	Проходова		
Проб.	Басов		
Т.контр.			
Начальн.	Чернушова		
Упр.	Чаика		
Выключатель вакуумный ВВС-27,5 УЗ.1		Лист	Масса
Схема электрическая принципиальная		1	1:1
Копировал		Лист	Масса
Ввод		1	1